


**Remarque :**

Ce plan de feu est indicatif car nous laissons la liberté à l'éclairagiste de mettre le spectacle et les artistes davantage en valeur en fonction de son expérience et du matériel dont il dispose.

CIRCUIT	SOURCE	NB	FOCUS	GEL
1	PC 1 kW	2	CONTRE	
2	PC 1 kW	2	CONTRE	204
3	PC 1 kW	2	CONTRE	200
4	PC 1 kW	2	CONTRE	204
5	PC 1 kW	2	CONTRE	200
6	PC 1 kW	2	CONTRE	204
7	PC 1 kW	2	CONTRE	200
8	PAR 64 CP 60	2	AMBIANCE	106
9	PAR 64 CP 60	2	AMBIANCE	106
10	PAR 64 CP 60	2	AMBIANCE	124
11	PAR 64 CP 60	2	AMBIANCE	124
12	PAR 64 CP 60	2	AMBIANCE	128
13	PC 1 kW	2	AMBIANCE	128
14	BARRE ACL	2	AMBIANCE	
15	PAR 64 CP 60	2	AMBIANCE	119
16	PAR 64 CP 60	2	AMBIANCE	119
17	PAR 64 CP 60	2	AMBIANCE	119
18	PAR 64 CP 62	2	LAT. JARDIN	147
19	PAR 64 CP 62	2	LAT. COUR	147
20	DECOUPE 1 kW 614 SX	1	DOUCHE	
21	DECOUPE 1 kW 614 SX	1	DOUCHE	
22	DECOUPE 1 kW 614 SX	1	DOUCHE	
23	DECOUPE 1 kW 614 SX	1	DOUCHE	
24	DECOUPE 1 kW 614 SX	1	DOUCHE	
25	DECOUPE 1 kW 614 SX	1	DOUCHE	
26	DECOUPE 1 kW 614 SX	1	DOUCHE	
27	PC 1 kW	2	FACE JARDIN	151
28	PC 1 kW	2	FACE CENTRE	151
29	PC 1 kW	2	FACE CENTRE	151
30	PC 1 kW	2	FACE COUR	151
31	MACHINE A BROUILL.	1		
32				
33				
34				
35				

1m      2m      3m      4m      5m

**Légende**

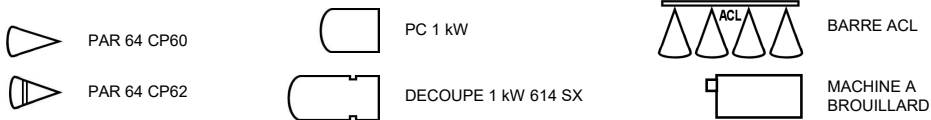

**GOSPEL MIND**

**PLAN LIGHT GRILL**

Contact régisseur : Thibaud DUMAINE 06 85 76 43 09  
 Contact technique : Thibaud DUMAINE 06 85 76 43 09

Spectacle :  
**TOURNEE**

Echelle :  
 1/50e

Date :  
 Lieu :